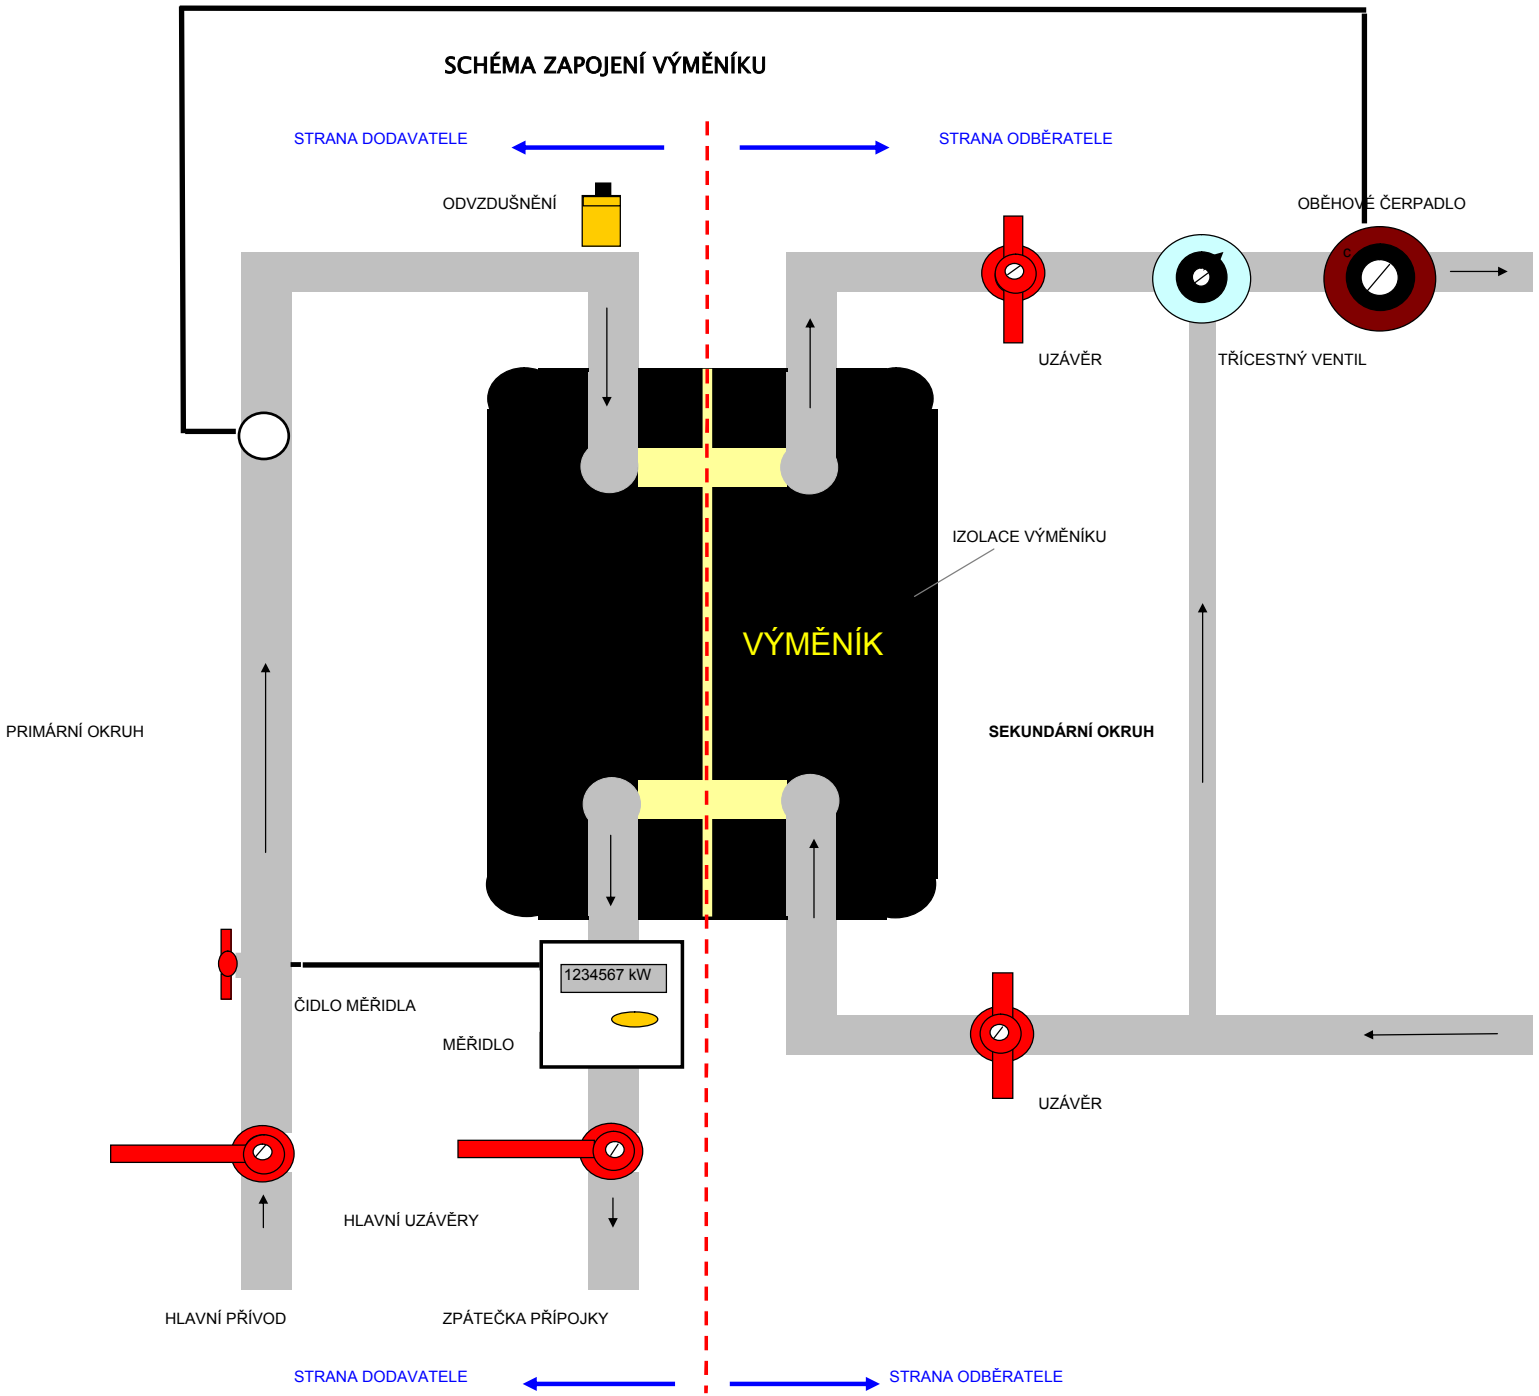
SCHÉMA ZAPOJENÍ VÝMĚNÍKU
STRANA DODAVATELE
STRANA ODBĚRATELE
ODVZDUŠNĚNÍ
OBĚHOVÉ ČERPADLO
UZÁVĚR
TŘÍCESTNÝ VENTIL
IZOLACE VÝMĚNÍKU
VÝMĚNÍK
PRIMÁRNÍ OKRUH
SEKUNDÁRNÍ OKRUH
1234567 kW
ČIDLO MĚŘIDLA
MĚŘIDLO
UZÁVĚR
HLAVNÍ UZÁVĚRY
HLAVNÍ PŘÍVOD
ZPÁTEČKA PŘÍPOJKY
STRANA DODAVATELE
STRANA ODBĚRATELE